

Depto. 4


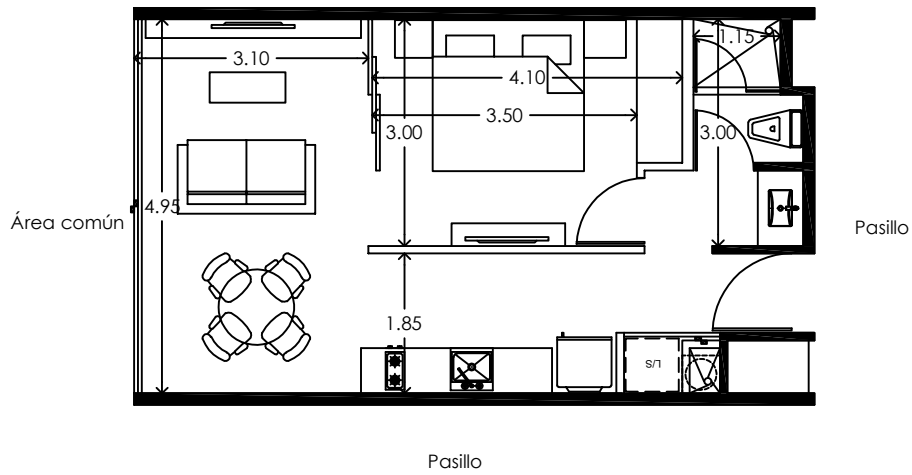


TABLA DE ÁREAS	
ÁREA INTERIOR	44.26 m <sup>2</sup>
ÁREA TERRAZA TECHADA:	0 m <sup>2</sup>
ÁREA TERRAZA NO TECHADA	0 m <sup>2</sup>
ÁREA TOTAL:	44.26 m <sup>2</sup>

**IPANA "A"**  
PLAYA DEL CARMEN, QUITANA ROO.

DEPARTAMENTO 2      Nivel: Planta Baja

Fecha: Febrero 2019      Escala: 1:100      Nivel: Metros

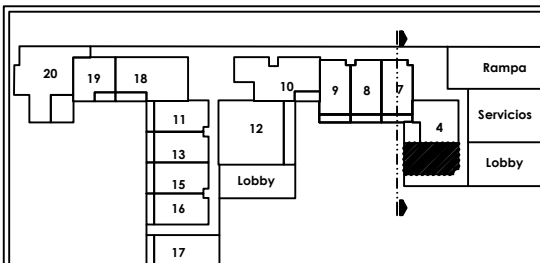

ESQUEMA DE UBICACIÓN

N6		504	502
N5	507	404	402
N4	307	304	302
N3	207	204	202
N2	107	104	102
N1	7	4	
PB	SÓTANO Estacionamiento		